


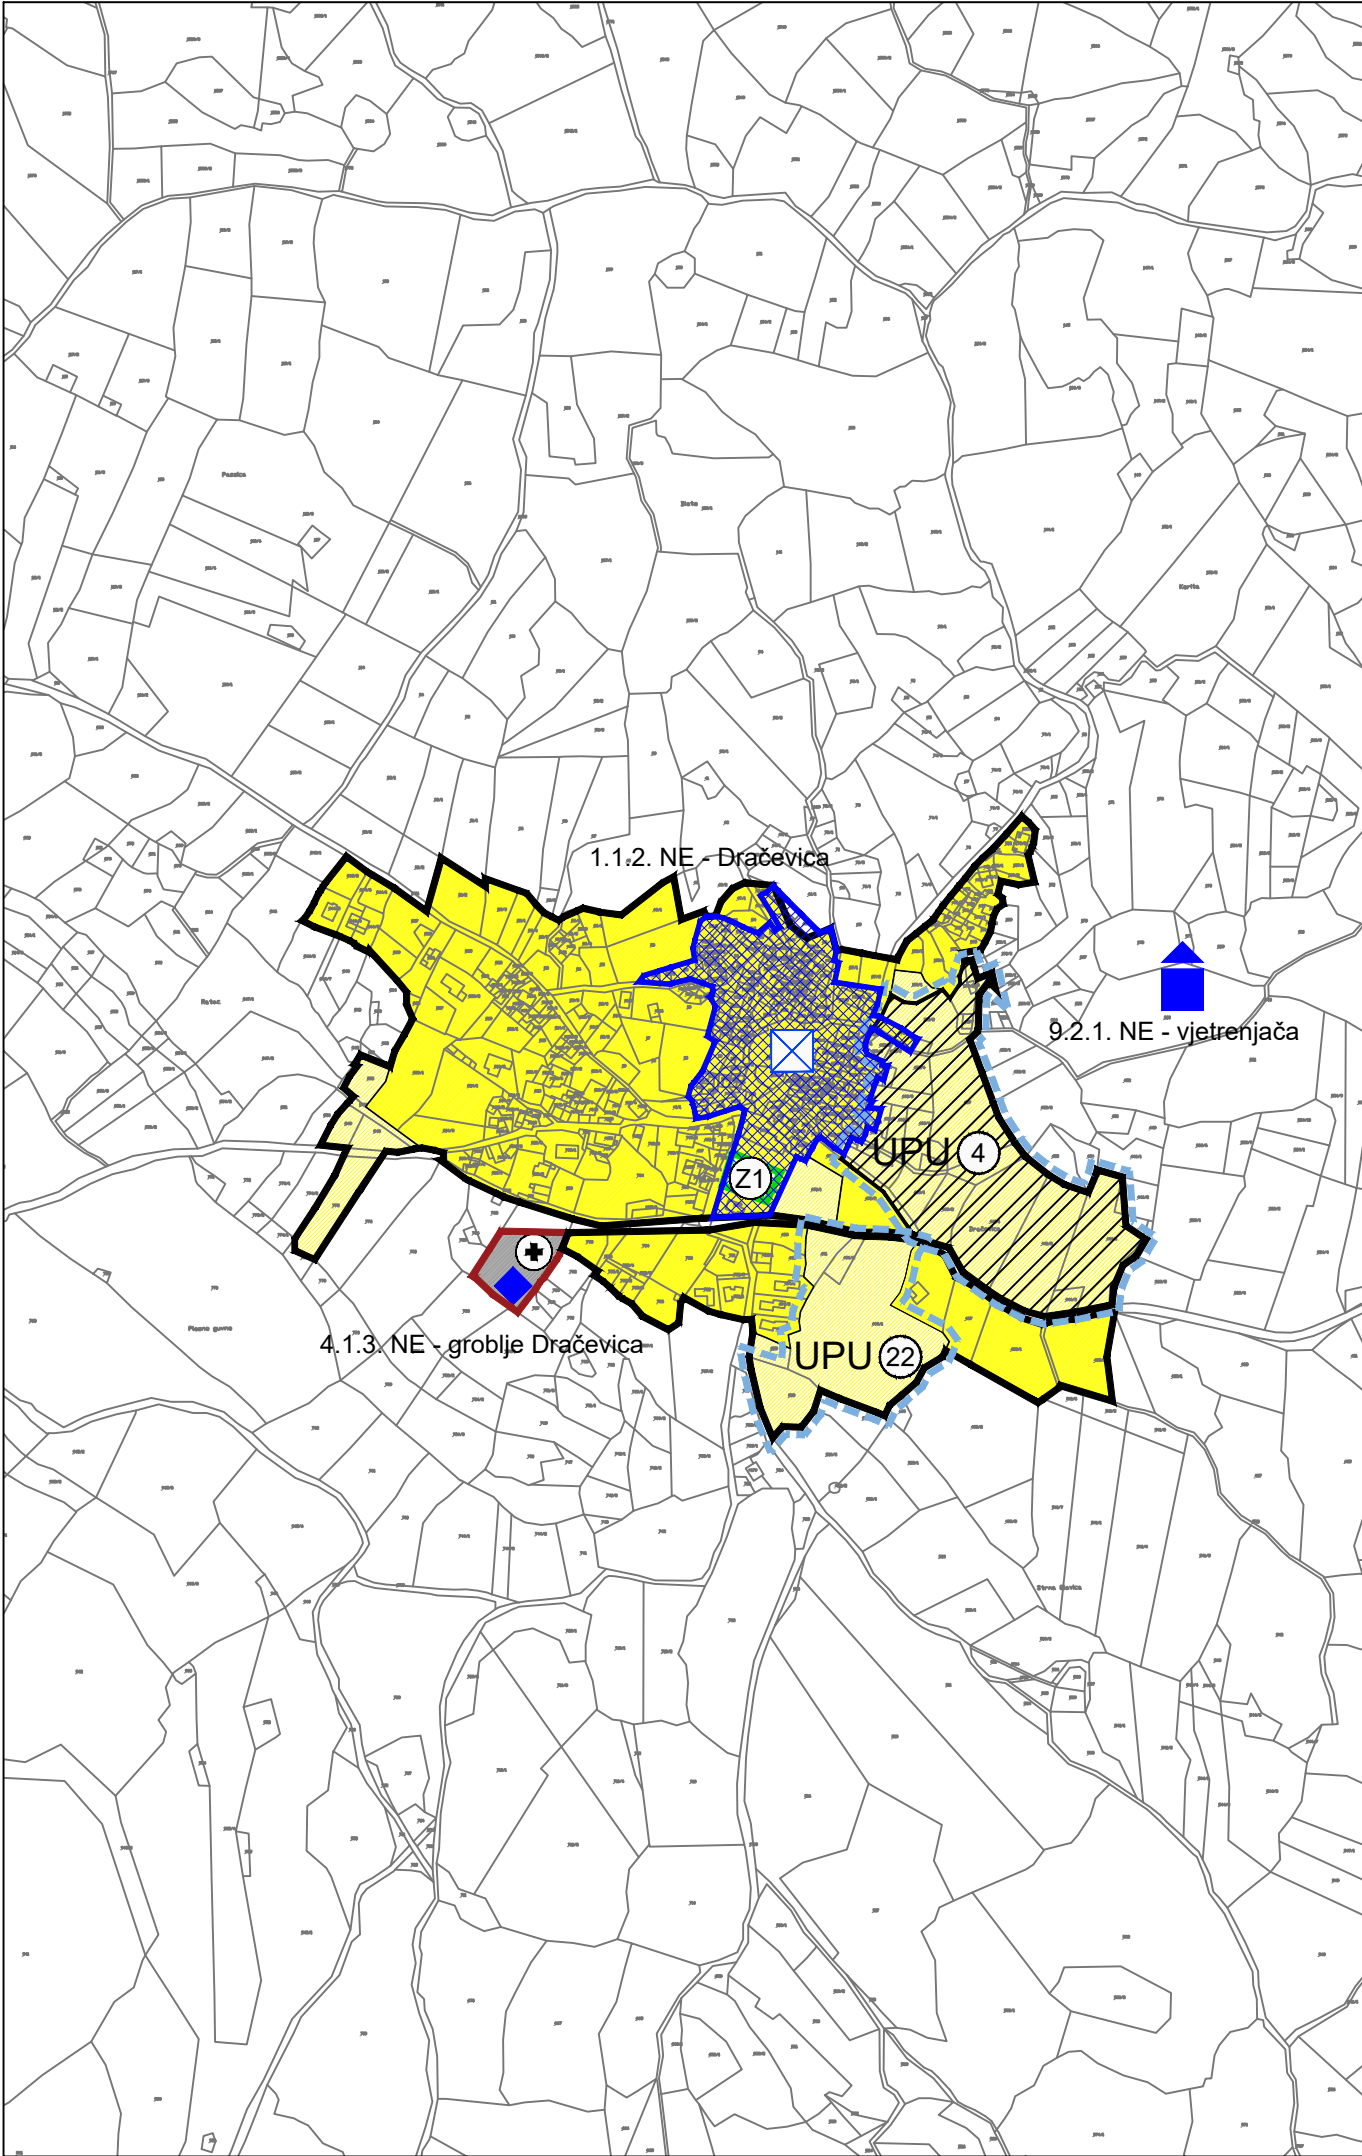

TUMAČ PLANSKOG ZNAKOVLJA

GRANICE

TERITORIJALNE I STATISTIČKE GRANICE

- OPĆINSKA GRANICA/ GRANICA OBUHVATA PPUO NEREŽIŠĆA
- GRANICA NASELJA

OSTALE GRANICE

- GRANICA GRAĐEVINSKOG PODRUČJA NASELJA
- GRANICA IZDVOJENIH GRAĐEVINSKIH PODRUČJA IZVAN NASELJA

RAZVOJ I UREĐENJE NASELJA

NAMJENA POVRŠINA UNUTAR GRAĐEVINSKOG PODRUČJA NASLEJA

- izgrađeno/neizgrađeno
- GRAĐEVINSKO PODRUČJE NASELJA
- GRAĐEVINSKO PODRUČJE NASELJA - NEIZGRAĐENI NEUREĐENI DIO GRAĐEVINSKOG PODRUČJA
- ODREĐIVANJE ISKLJUČIVE NAMJENE JAVNE ZELENE POVRŠINE - JAVNI PARK UNUTAR GRAĐEVINSKOG PODRUČJA NASELJA

NAMJENA POVRŠINA UNUTAR IZDVOJENIH GRAĐEVINSKIH PODRUČJA (IZVAN NASELJA)

- izgrađeno/neizgrađeno
- GROBLJE

UVJETI KORIŠTENJA

POVIJESNA GRADITELJSKA CJELINA

- SEOSKO NASELJE

POVIJESNI SKLOP I GRADEVINA


- CIVILNA GRADEVINA

MEMORIJALNA BAŠTINA

- SPOMEN OBJEKT

PODRUČJA PRIMJENE POSEBNIH MJERA UREĐENJA I ZAŠTITE

- PODRUČJA PRIMJENE PLANSKIH MJERA ZAŠTITE
- OBVEZNA IZRADA PLANA UREĐENJA UŽEG PODRUČJA

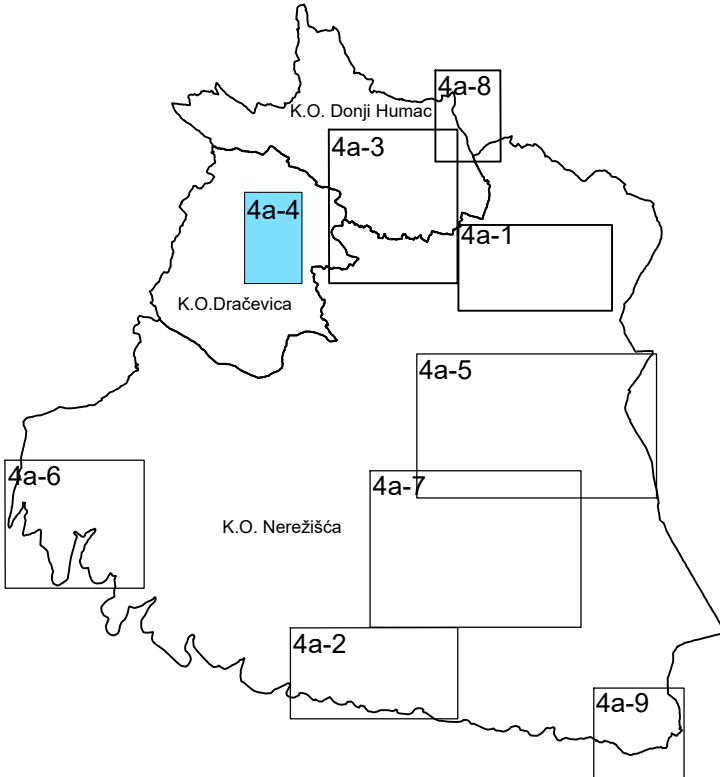

1ha

MJ 1:5000

100m

200m

500m

Županija: SPLITSKO-DALMATINSKA	
Općina: NEREŽIŠĆA	
Naziv prostornog plana: III. IZMJENE I DOPUNE PROSTORNOG PLANA UREĐENJA OPĆINE NEREŽIŠĆA	
Naziv kartografskog prikaza: GRAĐEVINSKA PODRUČJA NASELJA DRAČEVICA	
Broj kartografskog prikaza: 4.4.	Mjerilo kartografskog prikaza: 1:5000
Odluka o izradi: Službeni glasnik Općine Nerežišća broj 3/20	Odluka o donošenju: Službeni glasnik Općine Nerežišća broj 5/26
Javna rasprava objavljena: Slobodna Dalmacija, 21. listopada 2024. god., web stranica Općine Nerežišća, 17. listopada 2024. god. i web stranica Ministarstva prostornog uređenja, graditeljstva i državne imovine, 18. listopada 2024. god.	Javni uvid održan: od 22. listopada 2024. god. do 20. studenog 2024. god.
Ponovna javna rasprava objavljena: Slobodna Dalmacija, 05. veljače 2025. god., web stranica Općine Nerežišća, 03. veljače 2025. god. i web stranica Ministarstva prostornog uređenja, graditeljstva i državne imovine, 03. veljače 2025. god.	Ponovni javni uvid održan: od 07. veljače 2025. god. do 14. veljače 2025. god.
Drua ponovna javna rasprava objavljena: Slobodna Dalmacija, 11. veljače 2026. god., web stranica Općine Nerežišća, 11. veljače 2026. god. i web stranica Ministarstva prostornog uređenja, graditeljstva i državne imovine, 10. veljače 2026. god.	Drua ponovni javni uvid održan: od 12. veljače 2026. god. do 20. veljače 2026. god.
Pečat tijela odgovornog za provođenje javne rasprave:	Odgovorna osoba za provođenje javne rasprave: Marko Jerčić, mag.iur.
Pravna osoba koja je izradila plan: AKTERACIJA Akteracija d.o.o. - Zagreb	
Pečat pravne osobe koja je izradila plan:	Odgovorna osoba: Ivan Kapović, mag.ing.arch.
Voditelj izrade plana:	Ivan Kapović, mag.ing.arch.
Stručni tim u izradi plana: Ivan Kapović, mag.ing.arch. Nina Kelava, dipl.ing.arh. Petar Cigetić, struč.spec.ing.aedif.	Nada Bakula, dipl.oecc., ing.građ. Ivana Najman, dipl.iur. Ana Rajčević, dipl.ing.mat.
Pečat Općinskog vijeća:	Predsjednik Općinskog vijeća: Frane Kuzmanić
Istovjetnost ovog plana s izvornikom ovjerava: Ivan Jakšić, mag.art.	Pečat nadležnog tijela: