


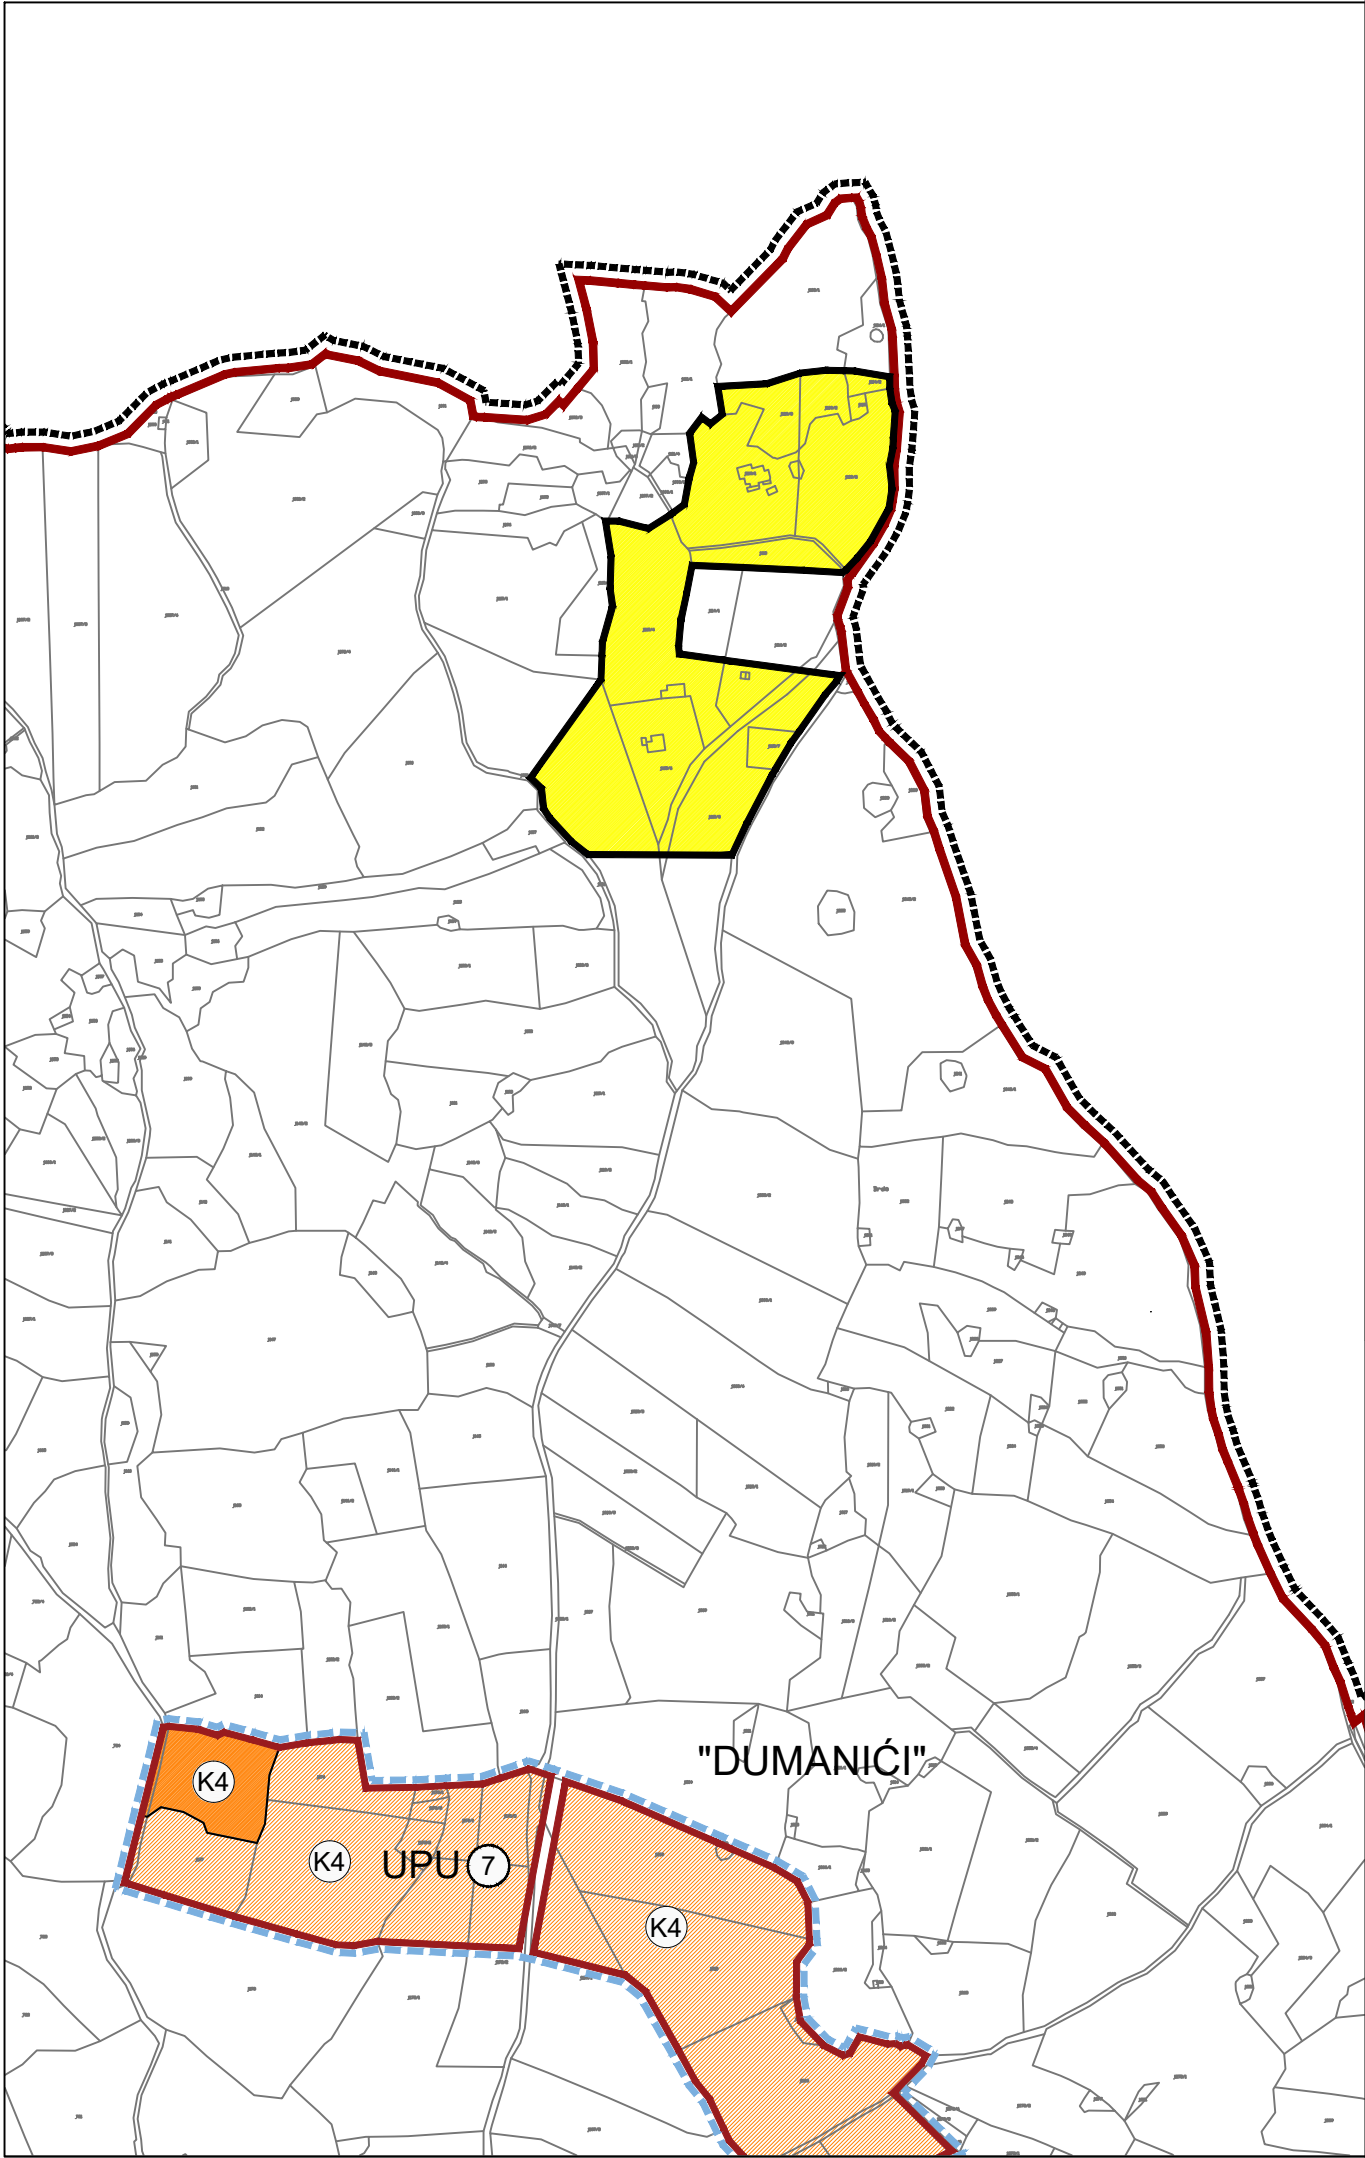

TUMAČ PLANSKOG ZNAKOVLJA

GRANICE

TERITORIJALNE I STATISTIČKE GRANICE

OPĆINSKA GRANICA/ GRANICA OBUHVATA PPUO NEREŽIŠĆA

OSTALE GRANICE

GRANICA GRAĐEVINSKOG PODRUČJA NASELJA

GRANICA IZDOJENIH GRAĐEVINSKIH PODRUČJA IZVAN NASELJA

RAZVOJ I UREĐENJE NASELJA

NAMJENA POVRŠINA UNUTAR GRAĐEVINSKOG PODRUČJA NASLEJA

izgrađeno/neizgrađeno

GRAĐEVINSKO PODRUČJE NASELJA

NAMJENA POVRŠINA UNUTAR IZDOJENIH GRAĐEVINSKIH PODRUČJA (IZVAN NASELJA)


izgrađeno/neizgrađeno

GOSPODARSKA NAMJENA
manji pogoni proizvodnje, prerade i obrade (kamenarstvo) - K4

PODRUČJA PRIMJENE POSEBNIH MJERA UREĐENJA I ZAŠTITE

PODRUČJA PRIMJENE PLANSKIH MJERA ZAŠTITE

OBVEZNA IZRADA PLANA UREĐENJA UŽEG PODRUČJA

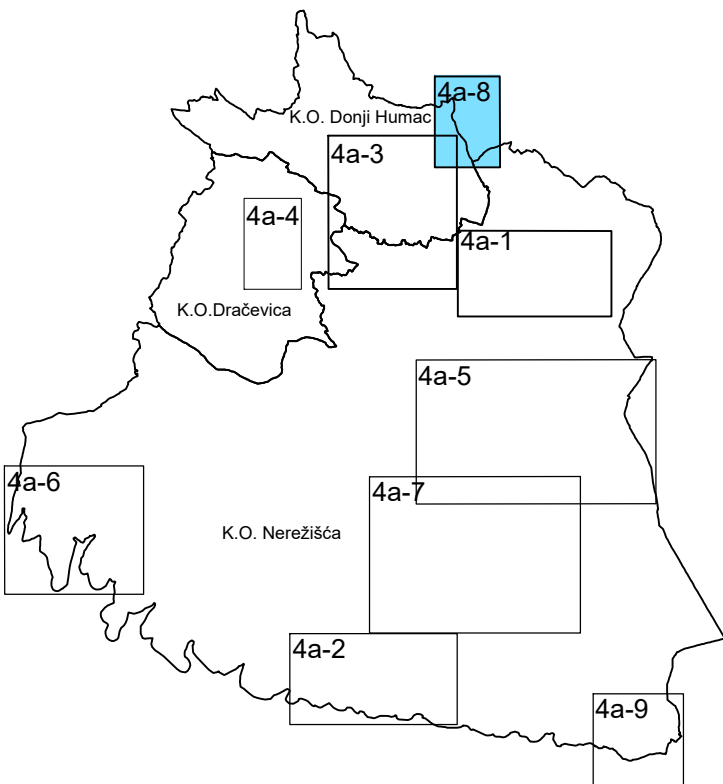

MJ 1:5000

100m 200m 500m



Županija: SPLITSKO-DALMATINSKA Općina: NEREŽIŠĆA Naziv prostornog plana: III. IZMJENE I DOPUNE PROSTORNOG PLANA UREĐENJA OPĆINE NEREŽIŠĆA		
Naziv kartografskog prikaza: GRAĐEVINSKA PODRUČJA NASELJA BRIZI		
Broj kartografskog prikaza: 4.8.	Mjerilo kartografskog prikaza: 1:5000	
Odluka o izradi: Službeni glasnik Općine Nerežišća broj 3/20	Odluka o donošenju: Službeni glasnik Općine Nerežišća broj 5/26	
Javna rasprava objavljena: Slobodna Dalmacija, 21. listopada 2024. god., web stranica Općine Nerežišća, 17. listopada 2024. god. i web stranica Ministarstva prostornog uređenja, graditeljstva i državne imovine, 18. listopada 2024. god. Ponovna javna rasprava objavljena: Slobodna Dalmacija, 05. veljače 2025. god., web stranica Općine Nerežišća, 03. veljače 2025. god. i web stranica Ministarstva prostornog uređenja, graditeljstva i državne imovine, 03. veljače 2025. god. Druga ponovna javna rasprava objavljena: Slobodna Dalmacija, 11. veljače 2026. god., web stranica Općine Nerežišća, 11. veljače 2026. god. i web stranica Ministarstva prostornog uređenja, graditeljstva i državne imovine, 10. veljače 2026. god.	Javni uvid održan: od 22. listopada 2024. god. do 20. studenog 2024. god. Ponovni javni uvid održan: od 07. veljače 2025. god. do 14. veljače 2025. god. Druga ponovni javni uvid održan: od 12. veljače 2026. god. do 20. veljače 2026. god.	
Pečat tijela odgovornog za provođenje javne rasprave: _____ Marko Jerčić, mag.iur.		
Pravna osoba koja je izradila plan: AKTERACIJA Akteracija d.o.o. - Zagreb		
Pečat pravne osobe koja je izradila plan: _____ Ivan Kapović, mag.ing.arch.		
Voditelj izrade plana: _____ Ivan Kapović, mag.ing.arch.		
Stručni tim u izradi plana: Ivan Kapović, mag.ing.arch. Nina Kelava, dipl.ing.arh. Petar Cigetić, struč.spec.ing.aedif.		Nada Bakula, dipl.oecc., ing.građ. Ivana Najman, dipl.iur. Ana Rajčević, dipl.ing.mat.
Pečat Općinskog vijeća: _____ Frane Kuzmanić		Predsjednik Općinskog vijeća: _____
Istovjetnost ovog plana s izvornikom ovjerava: _____ Ivan Jakšić, mag.art.		Pečat nadležnog tijela: _____