


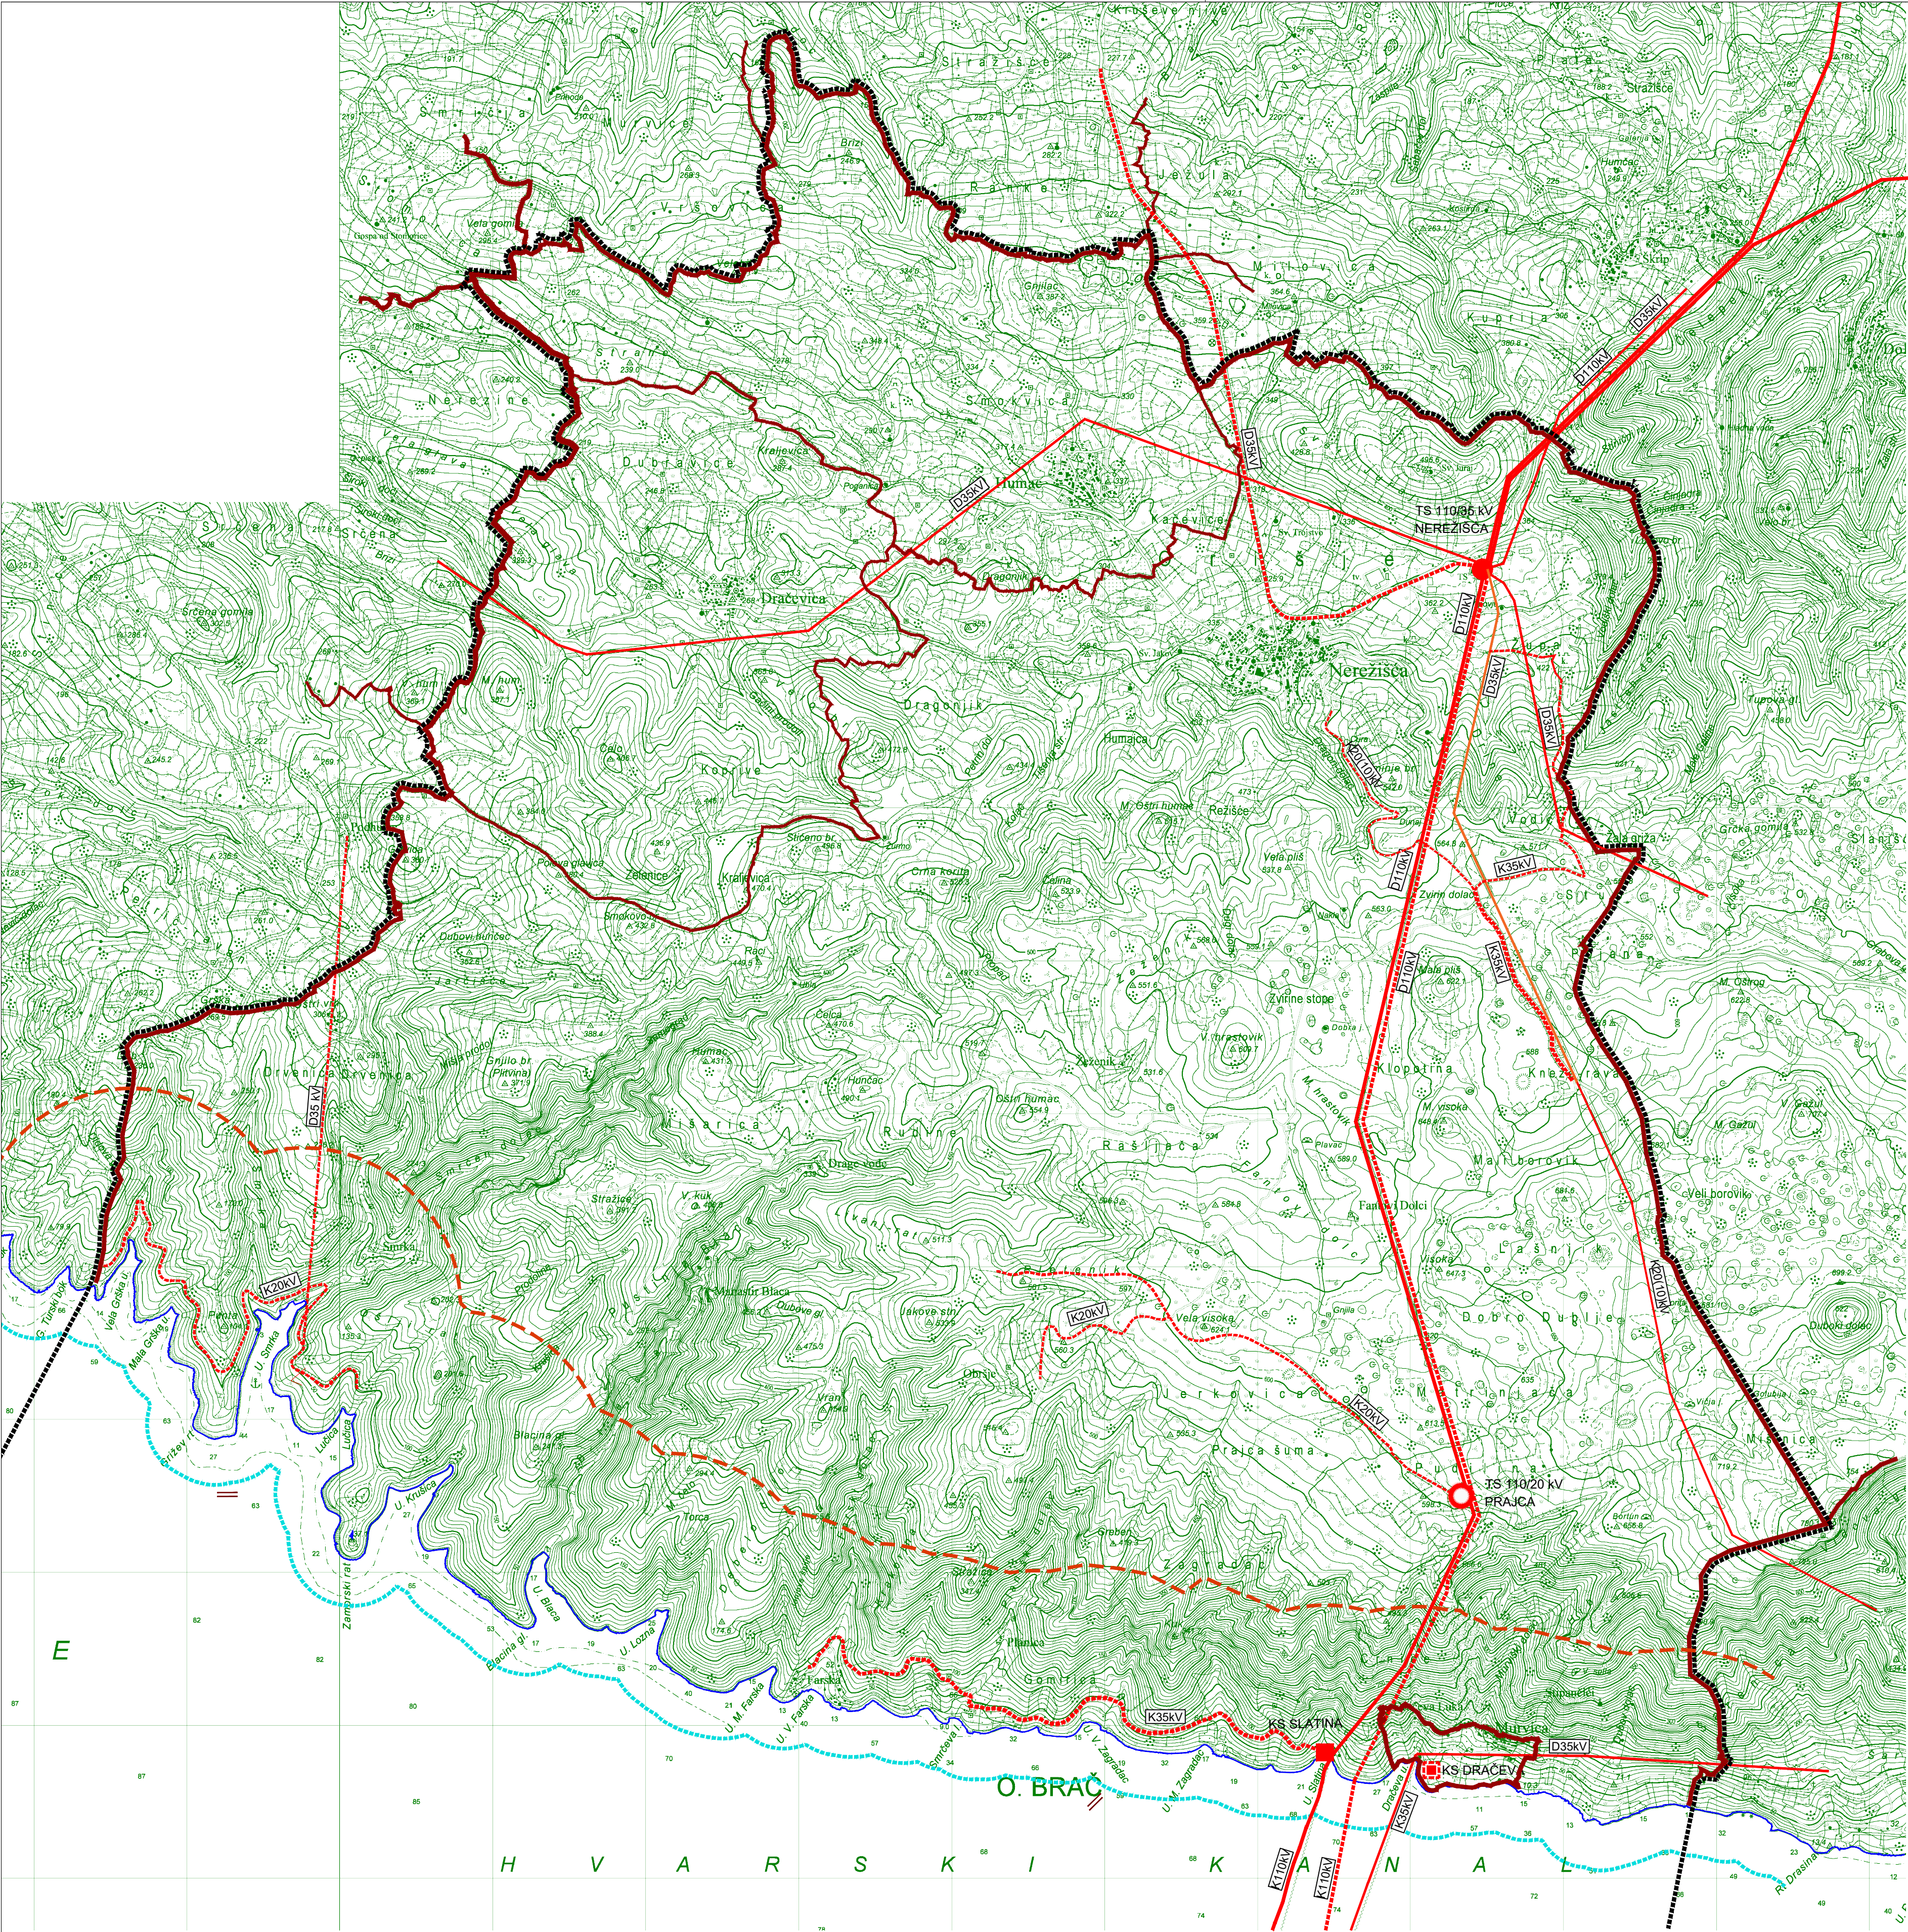

TUMAČ PLANSKOG ZNAKOVLJA

GRANICE

TERITORIJALNE I STATISTIČKE GRANICE

- GRANICA OBUHVATA PPUO NEREŽIŠĆA/ GRANICA OPĆINE
- GRANICA NASELJA

OSTALE GRANICE

- OBALNA LINIJA
- PROSTOR OGRANIČENJA 1000 M
- PROSTOR OGRANIČENJA 300 M

TRANSFORMATORSKA I RASKLOPNA POSTROJENJA

- postojeće/planirano
- TRANSFORMATORSKA STANICA TS 110/35 kV
- TRANSFORMATORSKA STANICA TS 110/20 kV

ELEKTROPRIJENOSNI UREDAJI

- postojeće/planirano
- DALEKOVOD 110 kV
- DALEKOVOD 35 kV
- DALEKOVOD 20 kV
- POSTOJEĆI DALEKOVOD 35 kV PLANIRAN ZA KABLIJANJE (K35kV)
- KABELSKA STANICA (prijelaz kabela u dalekovod)

25ha

MJ 1:25000

1ha

1km

2km

3km

S

Županija: SPLITSKO-DALMATINSKA	
Općina: NEREŽIŠĆA	
Naziv prostornog plana: III. IZMJENE I DOPUNE PROSTORNOG PLANA UREĐENJA OPĆINE NEREŽIŠĆA	
Naziv kartografskog prikaza: INFRASTRUKTURNI SUSTAVI ENERGETSKI SUSTAVI: ELEKTROENERGETIKA	
Broj kartografskog prikaza:	2c
Mjerilo kartografskog prikaza: 1:25000	
Odluka o izradi: Odluka o donošenju: Službeni glasnik Općine Nerežišća broj 3/20 Službeni glasnik Općine Nerežišća broj 5/26	
Javna rasprava objavljena: Slobodna Dalmacija, 21. listopada 2024. god., web stranica Općine Nerežišća, 17. listopada 2024. god. i web stranica Ministarstva prostornog uređenja, graditeljstva i državne imovine, 18. listopada 2024. god. Javni uvid održan: od 22. listopada 2024. god. do 20. studenog 2024. god.	
Ponovna javna rasprava objavljena: Slobodna Dalmacija, 05. veljače 2025. god., web stranica Općine Nerežišća, 03. veljače 2025. god. i web stranica Ministarstva prostornog uređenja, graditeljstva i državne imovine, 03. veljače 2025. god. Ponovni javni uvid održan: od 07. veljače 2025. god. do 14. veljače 2025. god.	
Druga ponovna javna rasprava objavljena: Slobodna Dalmacija, 11. veljače 2026. god., web stranica Općine Nerežišća, 11. veljače 2026. god. i web stranica Ministarstva prostornog uređenja, graditeljstva i državne imovine, 10. veljače 2026. god. Drugi ponovni javni uvid održan: od 12. veljače 2026. god. do 20. veljače 2026. god.	
Pečat tijela odgovornog za provođenje javne rasprave: Odgovorna osoba za provođenje javne rasprave: Marko Jerčić, mag.iur.	
Pravna osoba koja je izradila plan: AKTERACIJA Akteracija d.o.o. - Zagreb	
Pečat pravne osobe koja je izradila plan: Odgovorna osoba: Ivan Kapović, mag.ing.arch.	
Voditelj izrade plana: Ivan Kapović, mag.ing.arch.	
Stručni tim u izradi plana: Ivan Kapović, mag.ing.arch. Nina Kelava, dipl.ing.arch. Petar Cigetić, struč.spec.ing.aedif. Nada Bakula, dipl.oec., ing.grad. Ivana Najman, dipl.iur. Ana Račević, dipl.ing.mat.	
Pečat Općinskog vijeća: Predsjednik Općinskog vijeća: Frane Kuzmanić	
Istovjetnost ovog plana s izvornikom ovjerava: Pečat nadležnog tijela: Ivan Jakšić, mag.art.	